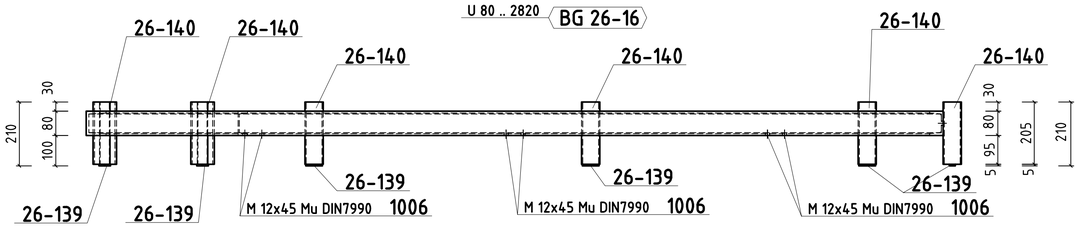

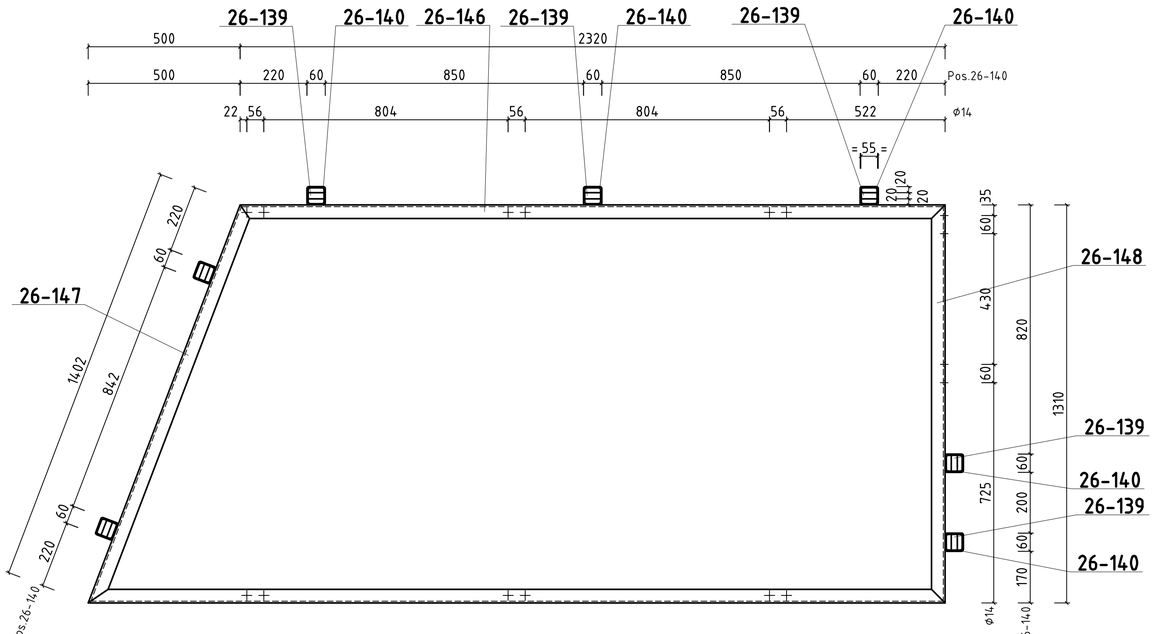

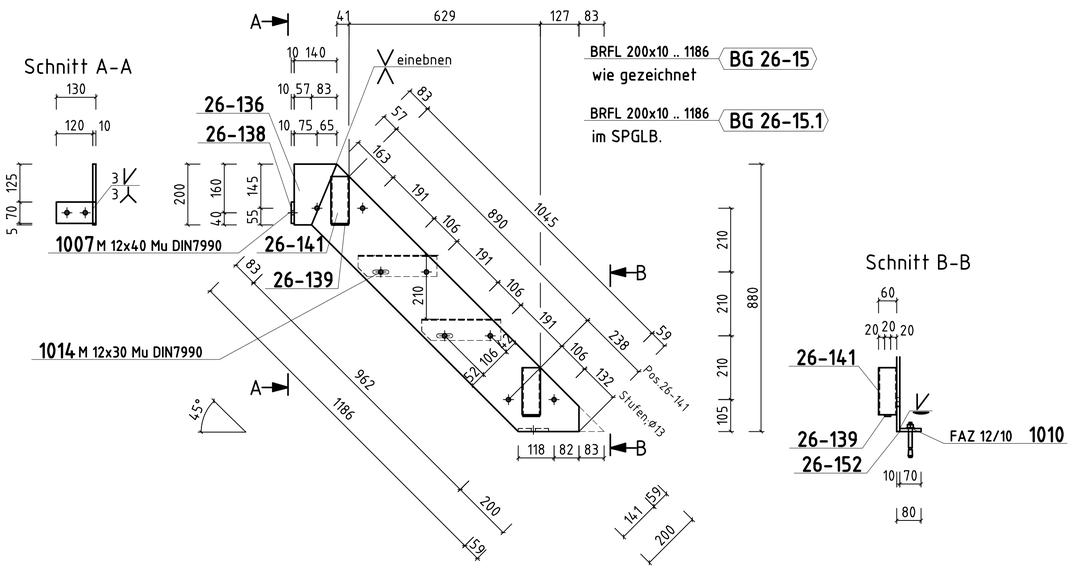

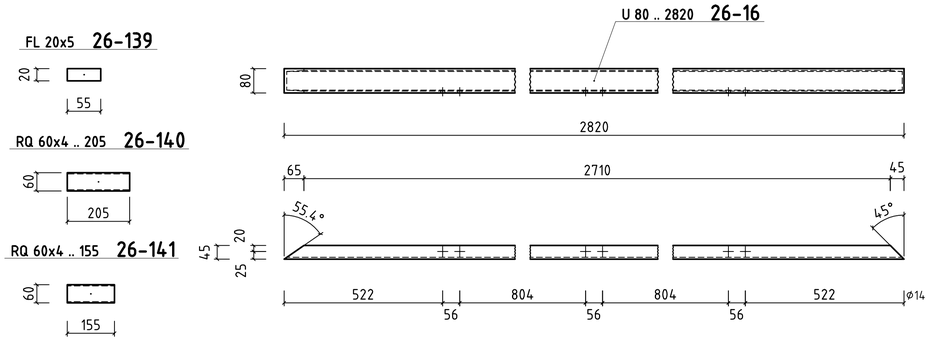

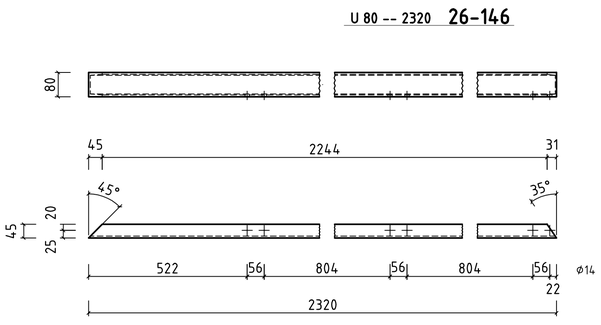

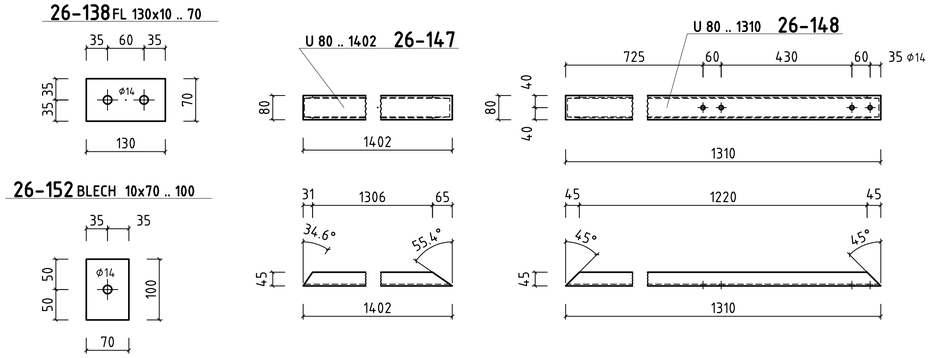

Schweißnähte:
Alle nicht näher bezeichneten Nähte werden als umlfd. Kehlnähte a>= 4mm ausgeführt.
Bei bündigen Anschlußplatten/Profilen wird die entsprechende Naht als HY-Naht a>5mm ausgeführt.

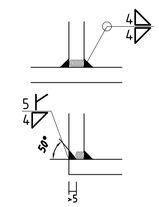

Diese Zeichnung ist unser Eigentum. Ohne unsere Zustimmung darf sie weder vervielfältigt noch Dritten zugänglich gemacht werden. Mißbrauch verpflichtet zu Schadenersatz und kann strafrechtlich verfolgt werden.

Index Rev.	Datum	Gezeichnet	Geprüft	Freigegeben	Änderungsbeschreibung

Erstellt: 13.05.2004 Hoppe
Maßstab: 1:10/5
Projekt: PM 6
Format: A1
Geprüft:
Abteilung: Stahlbau
Freigegeben:
Kunde:
Anzahl Bl.:
Blatt Nr.:

Hans-J. Hoppe
Konstruktionsbüro
67434 Neustadt
Gutenbergstr. 2-4
Fon: 06321 - 921815
Fax: 06321 - 921816
email: Hoppe.TBue@t-online.de

Podest 1310x2820
Podest und Treppe
Sekundär Schalldämpfer

131-061526-W2